


1.NP

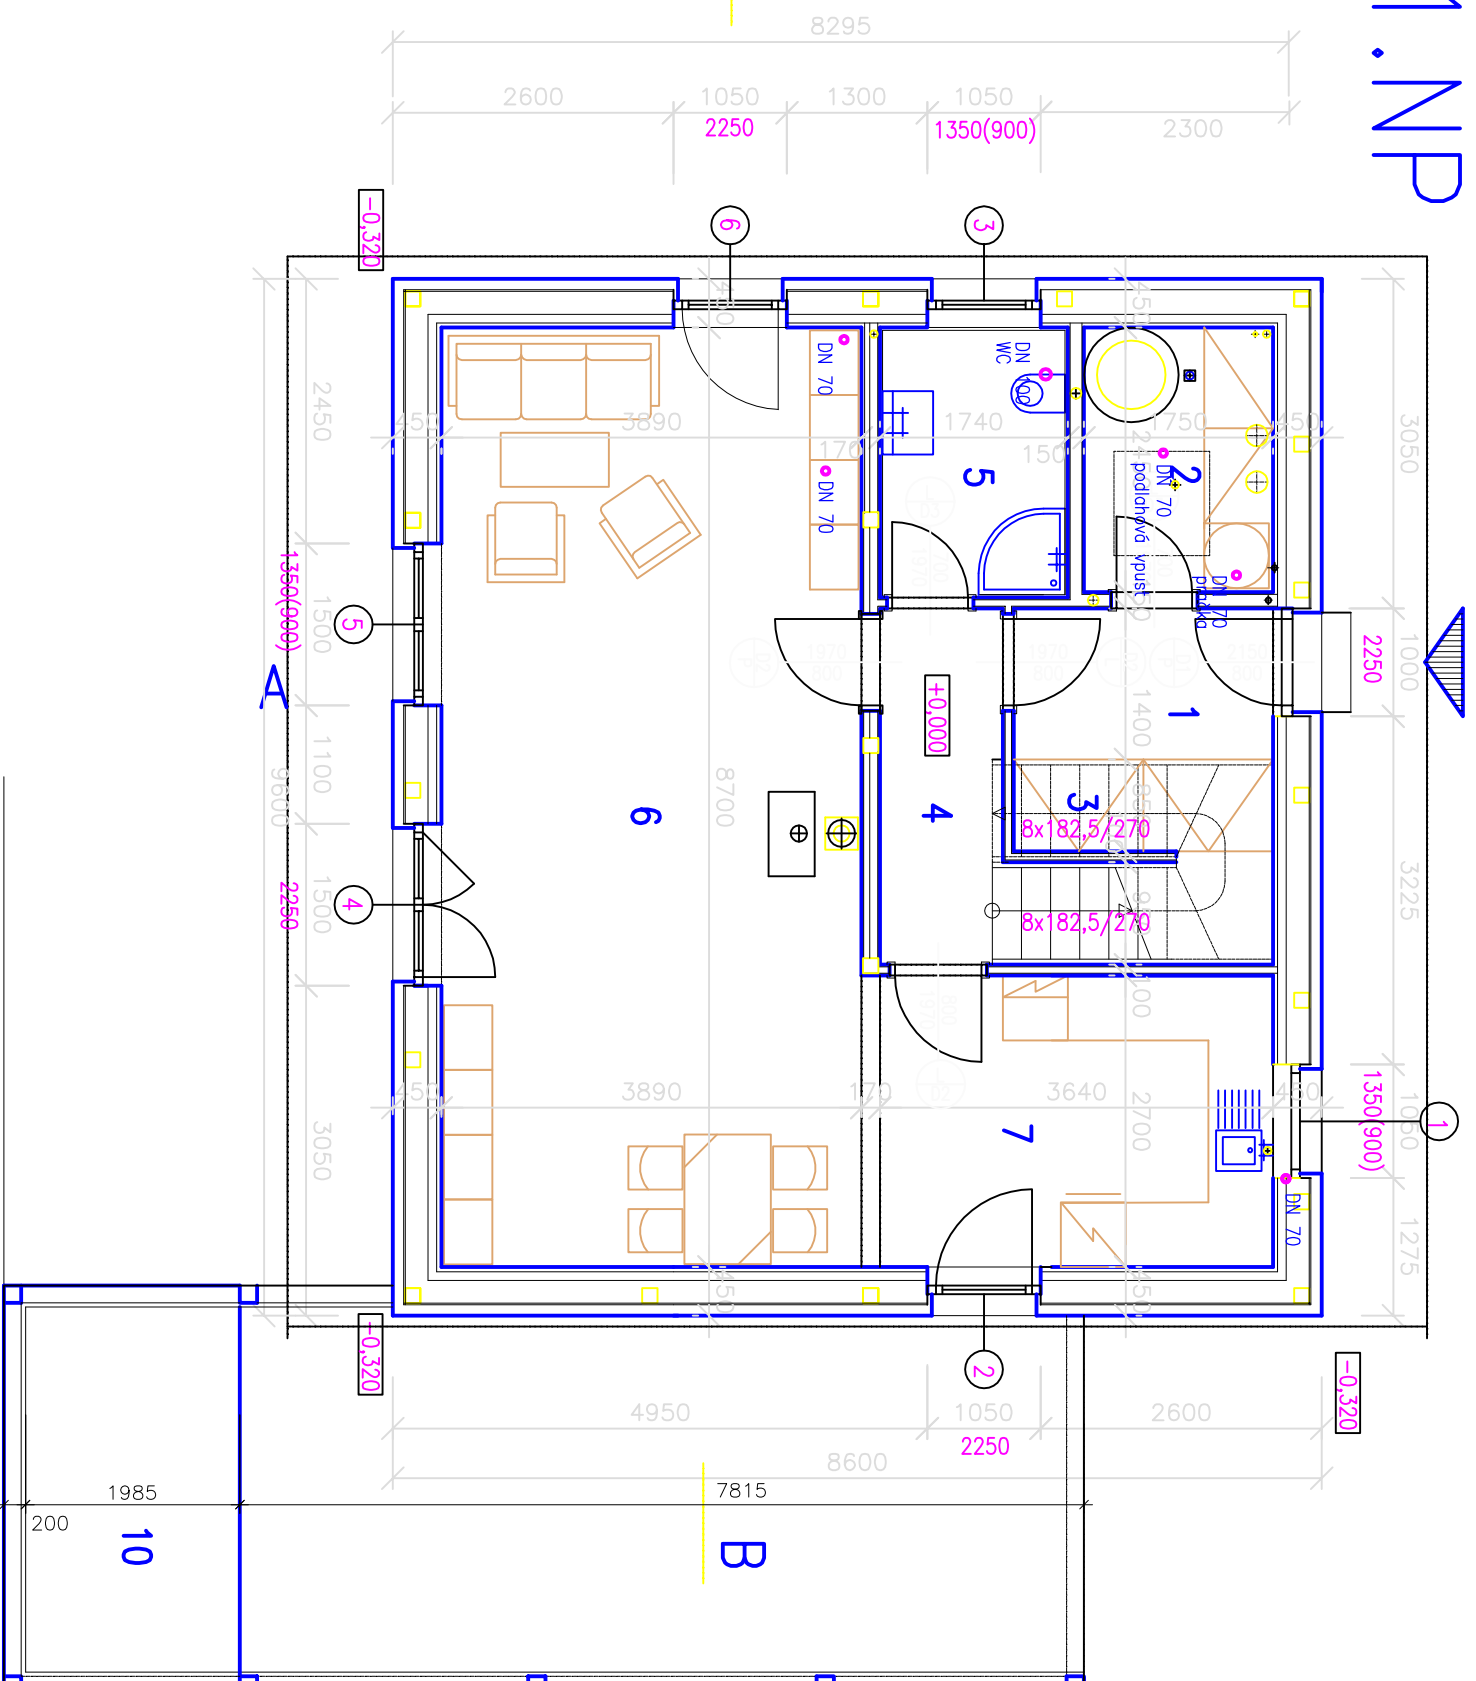

Legenda místností

č.m.	místnost	m ²	podlaha	poznámka
1	zádvěří, šatna	3,45	keramická dlažba	ker.sokl 100mm
2	technická místnost	4,38	keramická dlažba	ker.sokl 100mm
3	vestavěné skříňě pod schodištěm	3,06	keramická dlažba	
4	chodba	4,37	keramická dlažba	ker.sokl 100mm
5	koupelna, WC	4,38	keramická dlažba	ker.sokl 100mm
6	obývací pokoj	34,82	dřevěné lamely	soklová lišta
7	kuchyňský kout	10,26	keramická dlažba	ker.obklád linky
8	přístřešek	24,38	betonová dlažba	
9	zahradní kolna	9,05	betonová dlažba	

Legenda stěn

	obvodová tepelně izolační stěna do rámu dřevěného skeletu vnější plášť Termofasáda na desky Fermacell na SDK rošt vnitřní plášť desky Fermacell na samonosný SDK rošt
	vnitřní příčka středová tl. 170 mm na zdvojený SDK rošt plášť Fermacell 12,5 mm
	příčky jednoduché Fermacell na SDK rošt tl. 100, 150
	plášť přístřešku z vodorovných polubek na nosný dřevěný rám na soklu z bet. tvárnice KB-Blok

PŮDORYS PŘÍZEMÍ